




**BOTANICA**  
MIŁOOPARK

## PROPOZYCJA ARANŻACJI

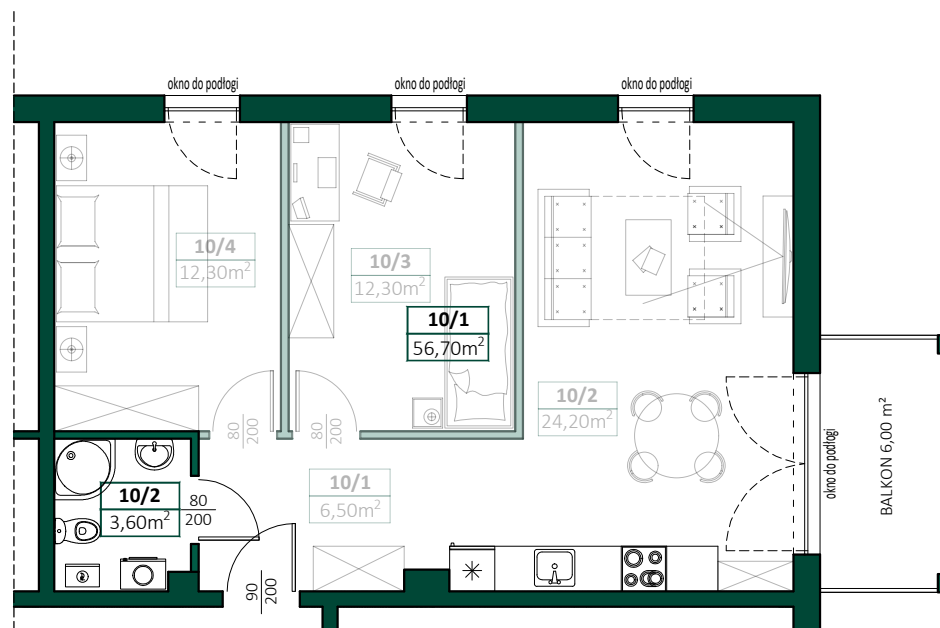


PIĘTRO 1. | LOKAL NR 10




powierzchnia mieszkania	60,30m <sup>2</sup>
liczba pokoi	1
powierzchnia balkonu	6,00m <sup>2</sup>

### ZESTAWIENIE POMIESZCZEŃ:

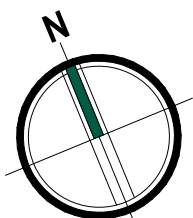10/1	SALON Z ANEKSEM KUCHENNYM	56,70 m <sup>2</sup>
10/2	ŁAZIENKA	3,60 m <sup>2</sup>
ŁĄCZNIE:		60,30 m <sup>2</sup>
+ BALKON		6,00 m <sup>2</sup>



0 1 2 3 4 5m  
SKALA 1:100

ściany nośne bez możliwości zmiany -   
ściany działowe - wykonanie po stronie dewelopera -   
ściany działowe - wykonanie po stronie Nabywcy - po odbiorze lokalu - 



DROGA DOJAZDOWA

Wymiary zostały podane zgodnie z normą PN-ISO 9836: 1997. Możliwe są niewielkie zmiany w powierzchni mieszkania. Przykładowe urządzenia sanitarne, kuchenne, elementy umeblowania nie stanowią wyposażenia mieszkania.