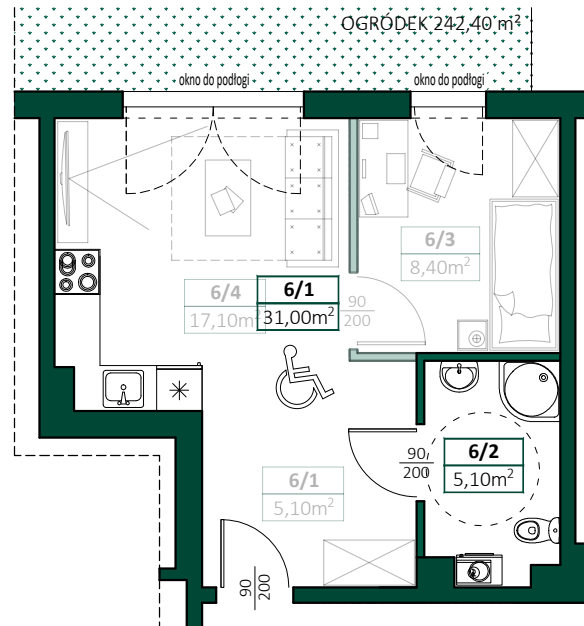




**BOTANICA**  
MIŁOOPARK

## PROPOZYCJA ARANŻACJI

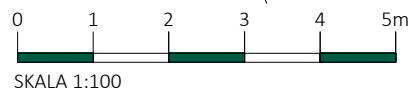
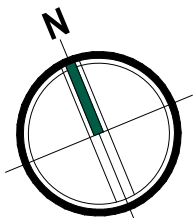


PIĘTRO 0 | LOKAL NR 6




powierzchnia mieszkania	36,10m <sup>2</sup>
liczba pokoi	1
powierzchnia ogródka	242,40m <sup>2</sup>

### ZESTAWIENIE POMIESZCZEŃ:

6/1	SALON Z ANEKSEM KUCHENNYM	31,00 m <sup>2</sup>
6/2	ŁAZIENKA	5,10 m <sup>2</sup>
ŁĄCZNIE:		36,10 m <sup>2</sup>
+ OGRÓDEK		242,40 m <sup>2</sup>



SKALA 1:100

ściany nośne bez możliwości zmiany -   
ściany działowe - wykonanie po stronie dewelopera -   
ściany działowe - wykonanie po stronie Nabywcy - po odbiorze lokalu - 



DROGA DOJAZDOWA

Wymiary zostały podane zgodnie z normą PN-ISO 9836: 1997. Możliwe są niewielkie zmiany w powierzchni mieszkania. Przykładowe urządzenia sanitarne, kuchenne, elementy umeblowania nie stanowią wyposażenia mieszkania.