


PROPOZYCJA ARANŻACJI

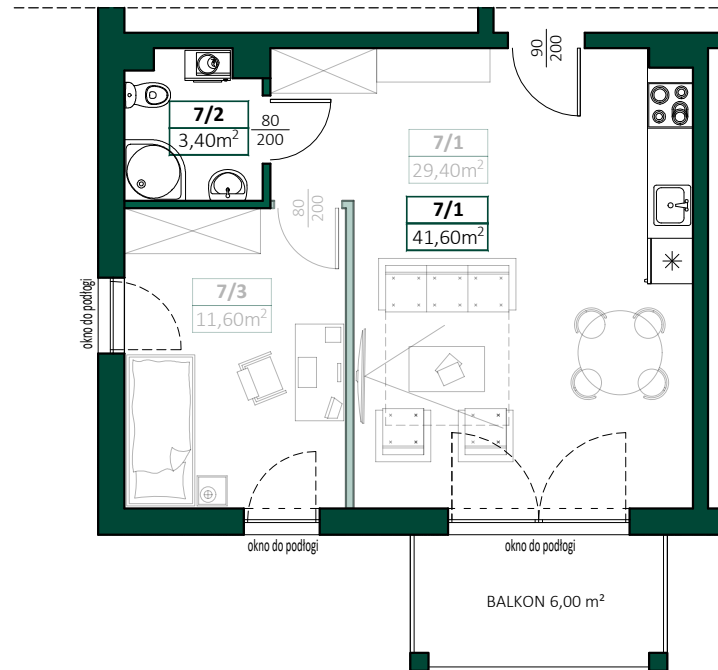

BOTANICA
MILOOPARK




PIĘTRO 1. | LOKAL NR 7




powierzchnia mieszkania	45,00m ²
liczba pokoi	1
powierzchnia balkonu	6,00m ²


ZESTAWIENIE POMIESZCZEŃ:

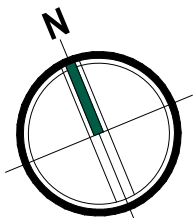7/1	SALON Z ANEKSEM KUCHENNYM	41,60 m ²
7/2	ŁAZIENKA	3,40 m ²
ŁĄCZNIE:		45,00 m ²
+ BALKON		6,00 m ²



0 1 2 3 4 5m
SKALA 1:100

ściany nośne bez możliwości zmiany - 
ściany działowe - wykonanie po stronie dewelopera - 
ściany działowe - wykonanie po stronie Nabywcy - po odbiorze lokalu - 

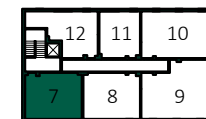

DROGA DOJAZDOWA

Wymiary zostały podane zgodnie z normą PN-ISO 9836: 1997. Możliwe są niewielkie zmiany w powierzchni mieszkania. Przykładowe urządzenia sanitarne, kuchenne, elementy umeblowania nie stanowią wyposażenia mieszkania.